



WIDOK ELEWACJI


SKALA 1:200

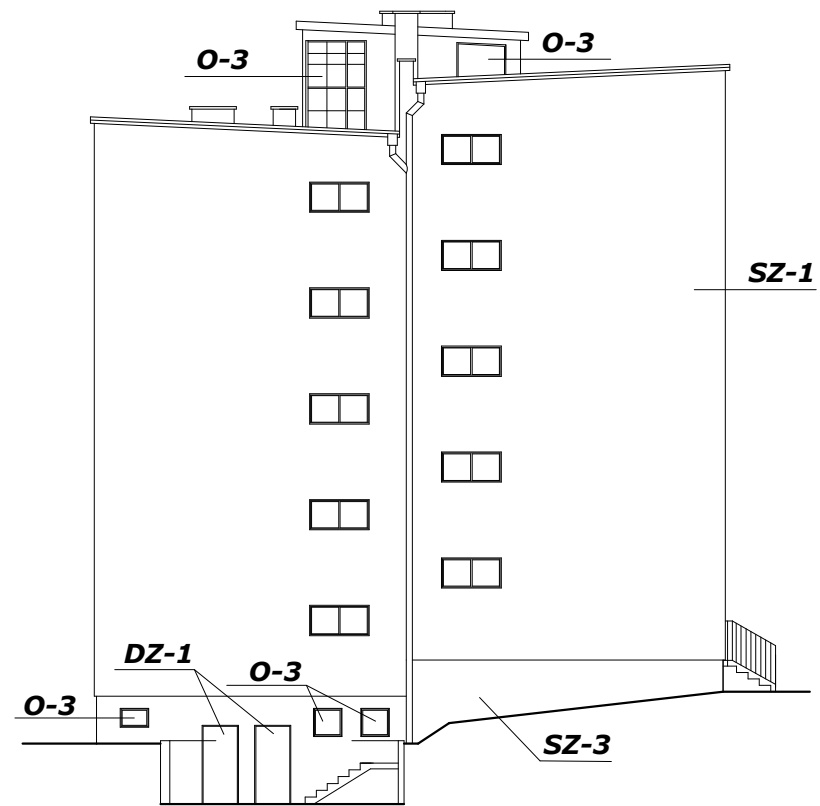


ELEWACJA PŁN-WSCH

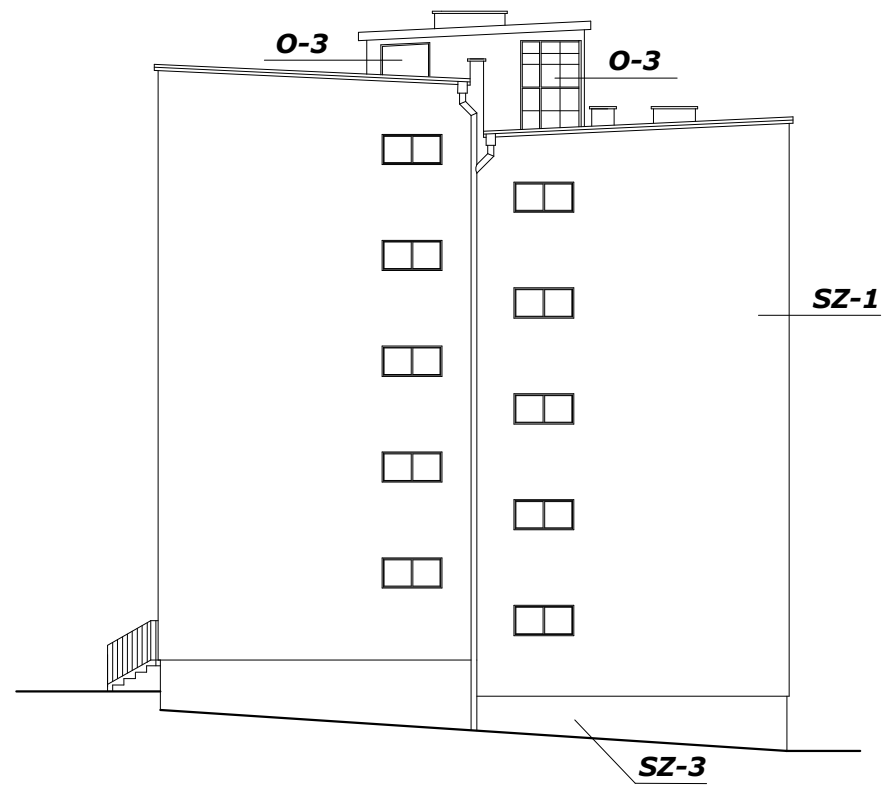

ELEWACJA PŁD-ZACH

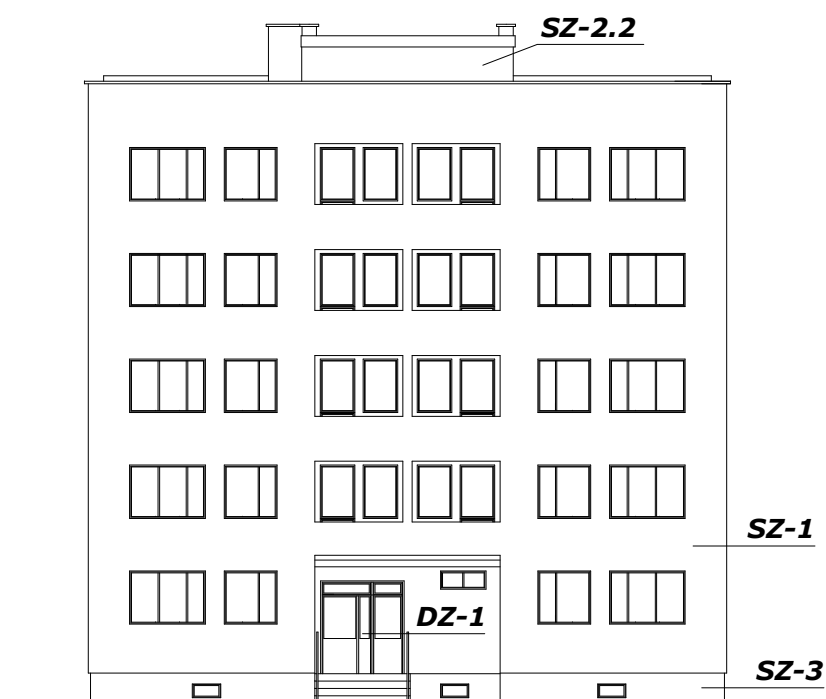

ELEWACJA PŁN-ZACH

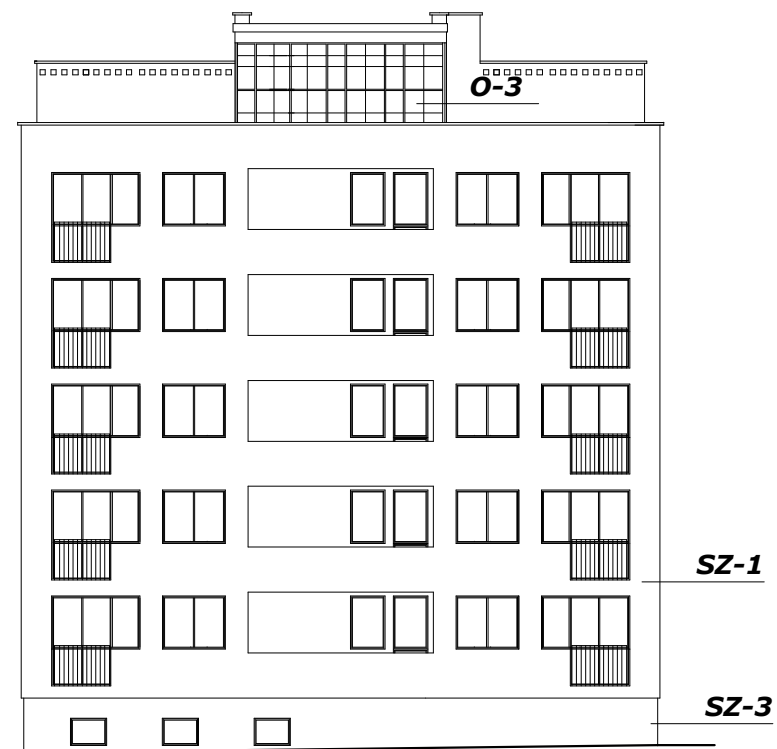

ELEWACJA PŁD-WSCH