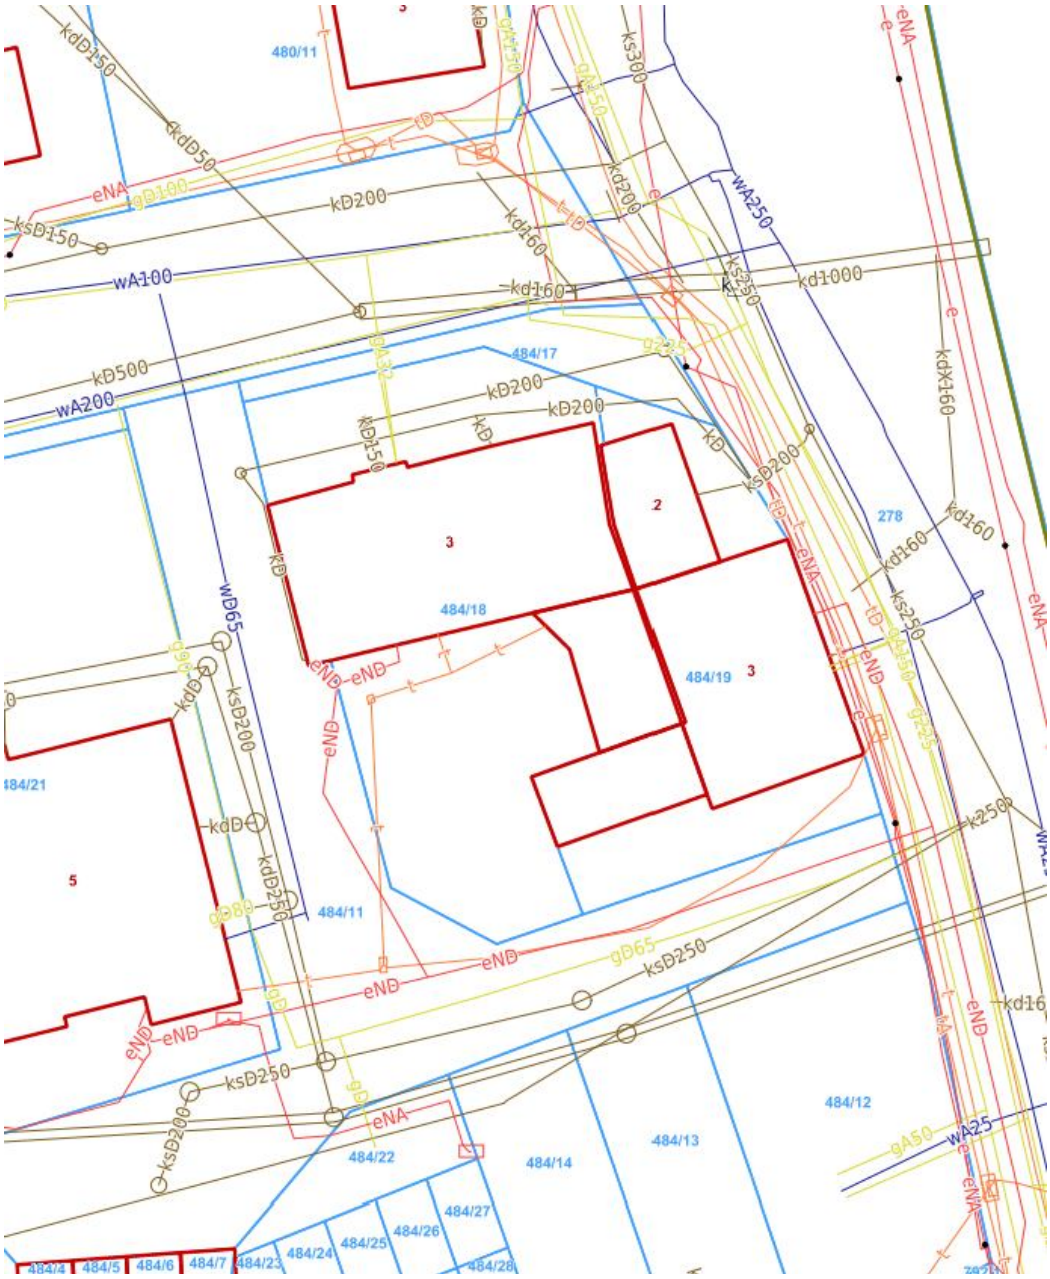

DOLNOŚLĄSKA AGENCJA ENERGII I ŚRODOWISKA s.c.		
PROJEKT BUDOWLANY REMONTU W ZAKRESIE OCIEPLENIA BUDYNKU MIESZKALNEGO PRZY UL. KOŚCIUSZKI 58 W KAMIENNEJ GÓRZE		NR RYSUNKU: 1
PLAN SYTUACYJNY		SKALA: 1:500
OBIEKT:	BUDYNEK MIESZKALNY, UL. KOŚCIUSZKI 58, 58-400 KAMIENNA GÓRA Dz.nr 484/19, OBRĘB KAMIENNA GÓRA, jedn.ewid.: 020701_1.0006	
INWESTOR:	WSPÓLNOTA MIESZKANIOWA, UL. KOŚCIUSZ8KI 58, 58-400 KAMIENNA GÓRA	30.05.20
PROJEKTANT:	ARCH. AGNIESZKA CENA-SOROKO nr upr. 69/84/WBPP w specjalności architektonicznej	PODPIS:
SPRAWDZAJĄCY:	ARCH. EDWARD KAMIEŃSKI nr upr. ST-369/73	PODPIS: